

FIFTY
FIVE


WESTEND

5.-11. OG

OPTION:
SINGLE-TENANT

MIETBEREICH

ca. 615 m²

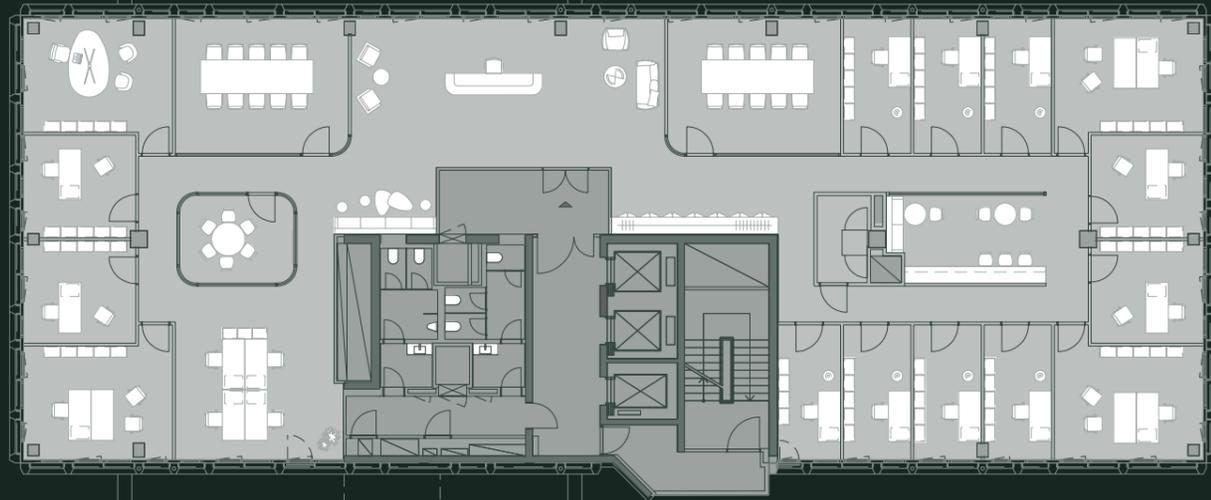


5.-11. OG

OPTION:
MULTI-TENANT

MIETBEREICH 1

ca. 272 m²

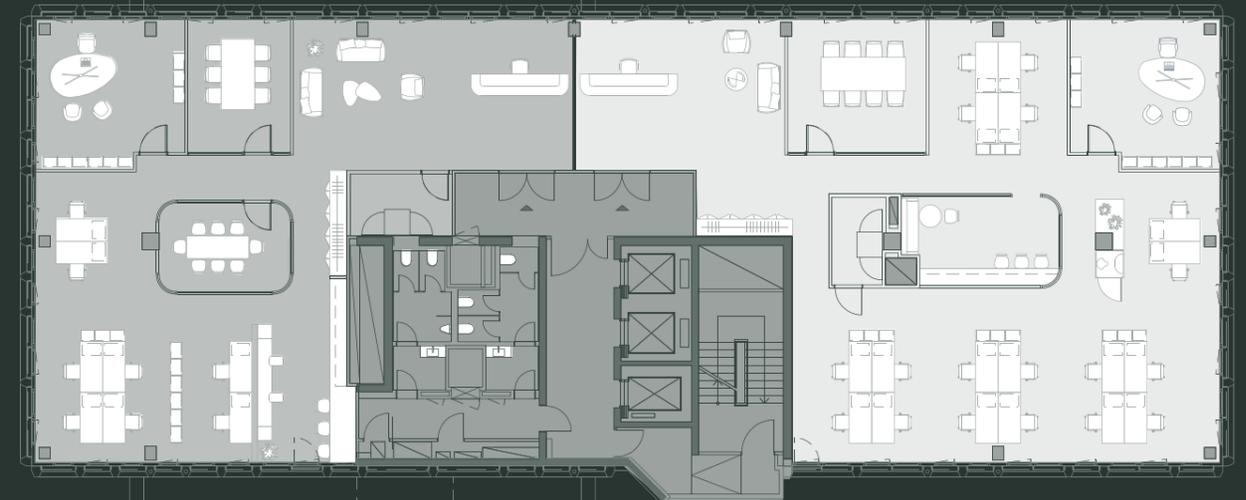

MIETBEREICH 2

ca. 343 m²

Besonderheiten

Ab dem 5. Obergeschoss ist das Regelgeschoss
ab ca. 272 m² Mietfläche teilbar

Eschersheimer Landstraße

Stand Februar 2021 . Haftungsausschluss: Der Grundriss enthält eine exemplarische Möblierung, alle Maß- und Flächenangaben sind ca.-Angaben und nach Gif. Die Planung ist am Bestand und auf Machbarkeit zu prüfen. Die Darstellung entspricht einer beispielhaften Ausführungsplanung. Die Möblierung und die Mieterplanung unterliegen dem Urheberrecht der GBP Architekten.

ESCHERSHEIMER LANDSTRASSE 55
60322 FRANKFURT AM MAIN

MASSSTAB 1:250

0 2 4m

